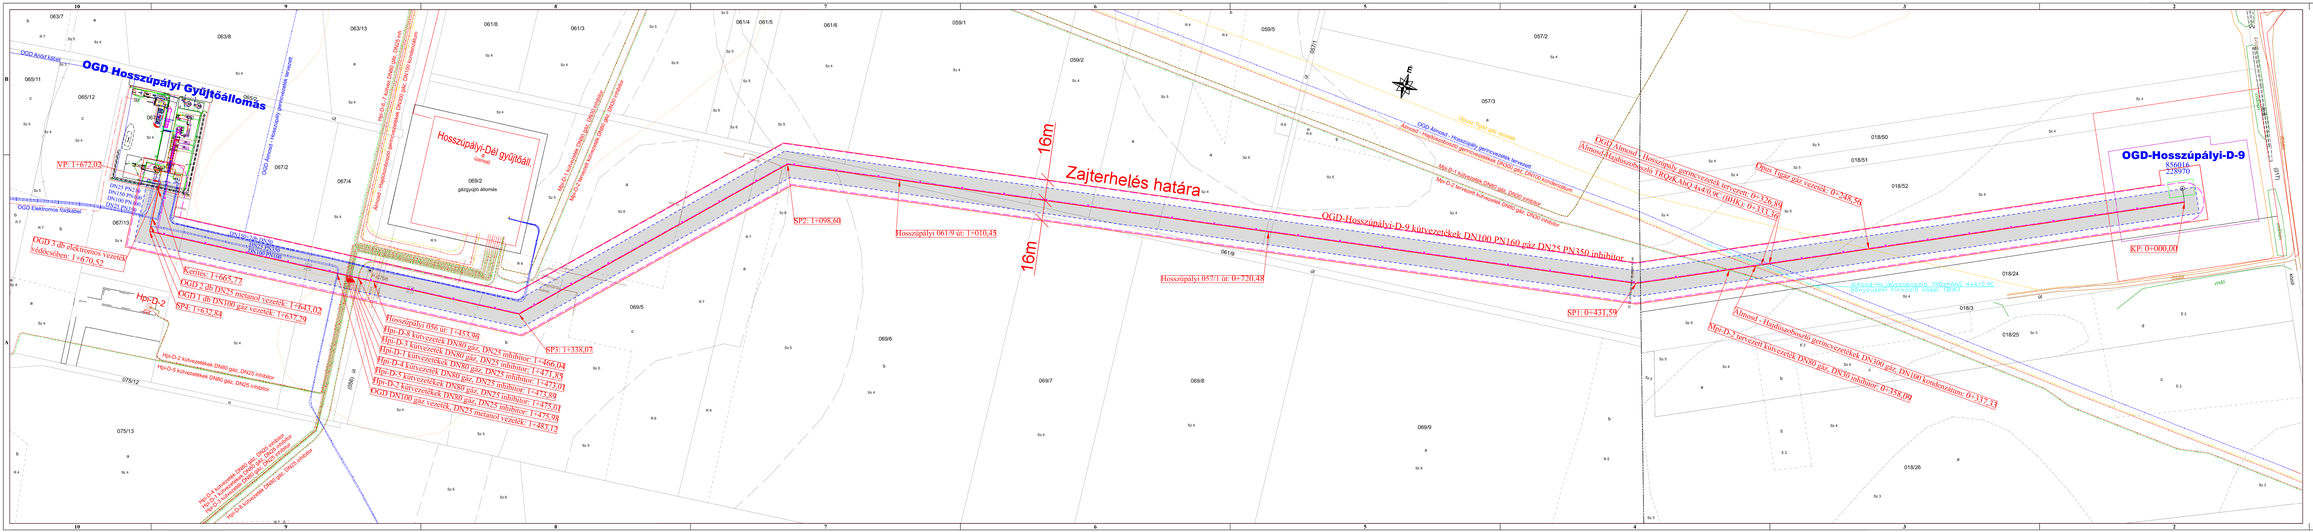
OGD-Hosszúpályi Gyűjtőállomás
Hosszúpályi-Dél gyűjtőáll.
gázgyűjtő állomás
Zajterhelés határa
16m
16m
OGD-Hosszúpályi-D-9 kútvezetékek DN100 PN160 gáz DN25 PN150 inhibitor
OGD-Hosszúpályi-D-9
850016
228970
KP: 0+000,00
VP: 1+672,03
SP1: 0+431,59
SP2: 1+098,60
Hosszúpályi 061/9 út: 1+010,45
Hosszúpályi 057/1 út: 0+720,48
Kerítés: 1+465,77
OGD 2 db DN25 metanol vezeték: 1+643,02
SP4: 1+632,84
SP3: 1+338,07
Hpr-D-2
Hpr-D-2 kútvezetékek DN80 gáz, DN25 inhibitor
Hpr-D-5 kútvezetékek DN80 gáz, DN25 inhibitor
Hpr-D-5 kútvezetékek DN80 gáz, DN25 inhibitor
OGD Almond - Hosszúpály gerincvezeték tervezett: 0+226,89
Almond - Hajdúszoboszló TBOEKAOQ 4x4/0,9C (BHK): 0+333,16
Almond - Hajdúszoboszló gerincvezeték DN100 gáz, DN100 kondenzátum: 0+337,33
Hpr-D-3 tervezett kútvezeték DN80 gáz, DN50 inhibitor: 0+358,09
Optic Tight gáz vezeték: 0+248,56
Optic Tight gáz vezeték
OGD Elektromos kódkábel
OGD 3 db elektromos vezeték kódkábelben: 1+670,52
OGD Arany kábel
OGD Almond - Hosszúpály gerincvezeték
Almond - Hajdúszoboszló TBOEKAOQ 4x4/0,9C
Almond - Hajdúszoboszló gerincvezeték DN100 gáz, DN100 kondenzátum
Hpr-D-2 vezeték kihelyezés DN80 gáz, DN50 inhibitor
Hpr-D-2 vezeték kihelyezés DN80 gáz, DN50 inhibitor
Hpr-D-2 kútvezetékek DN80 gáz, DN25 inhibitor
Hpr-D-5 kútvezetékek DN80 gáz, DN25 inhibitor
Hosszúpályi 056 út: 1+453,06
Hpr-D-8 kútvezetékek DN80 gáz, DN25 inhibitor: 1+466,04
Hpr-D-7 kútvezetékek DN80 gáz, DN25 inhibitor: 1+471,83
Hpr-D-2 kútvezetékek DN80 gáz, DN25 inhibitor: 1+472,01
Hpr-D-5 kútvezetékek DN80 gáz, DN25 inhibitor: 1+473,89
Hpr-D-2 kútvezetékek DN80 gáz, DN25 inhibitor: 1+475,01
OGD DN100 gáz vezeték, DN25 metanol vezeték: 1+483,12
Hpr-D-2 kútvezetékek DN80 gáz, DN25 inhibitor
Hpr-D-5 kútvezetékek DN80 gáz, DN25 inhibitor
Hpr-D-8 kútvezetékek DN80 gáz, DN25 inhibitor
Hpr-D-7 kútvezetékek DN80 gáz, DN25 inhibitor