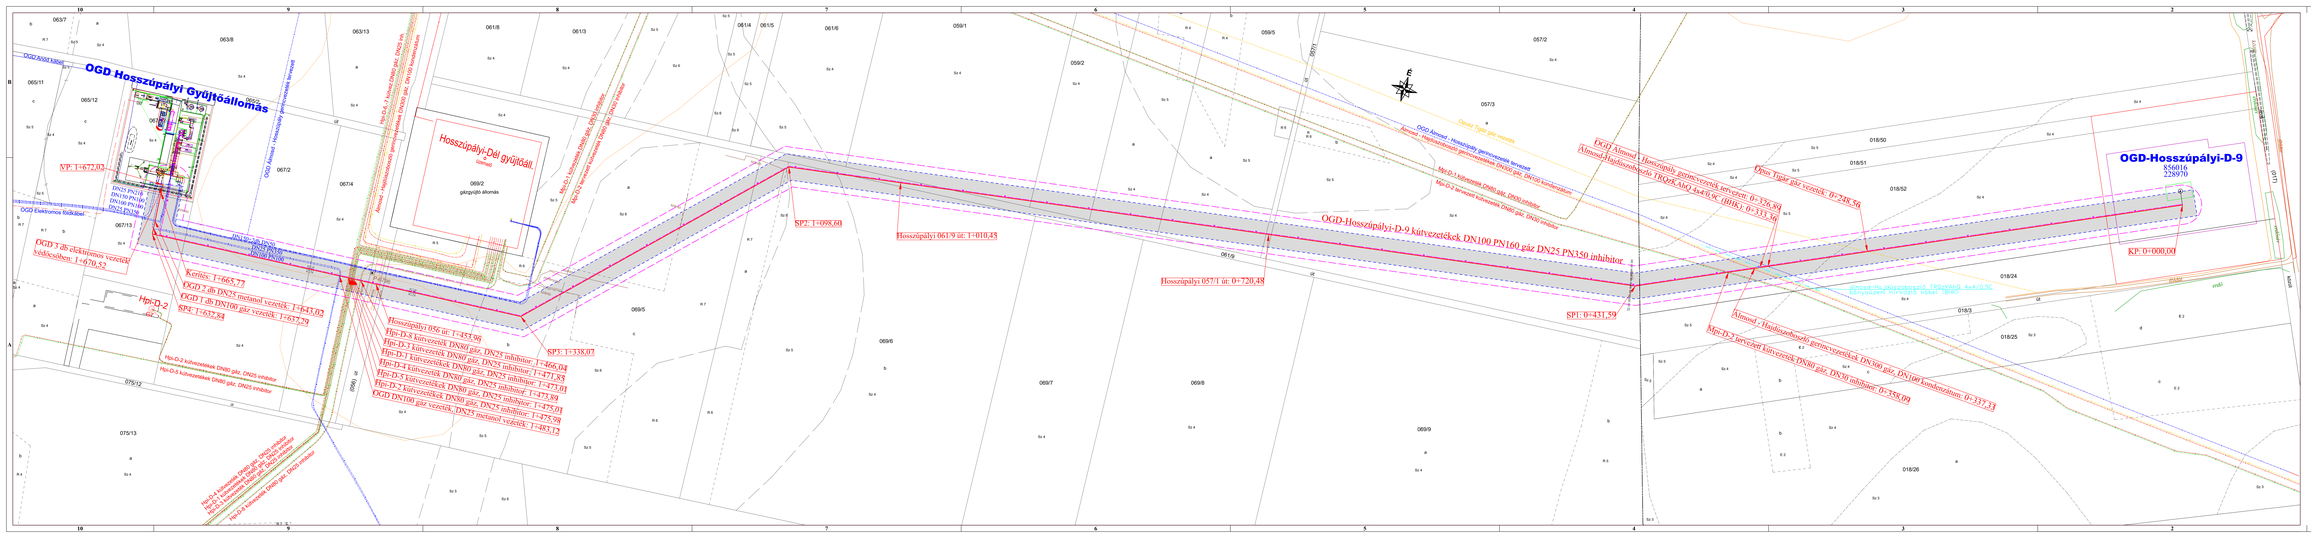

Pont jele	Szelvény-szám	EOV		Irányítási	Sztg	Ív (m)	R (m)
KP	0+000,00	856020,74	229960,07	-	-	-	-
SP1	0+431,59	855630,05	229775,30	Jobbra	16°	1,43	5,00
SP2	1+098,60	854971,75	229671,88	Balra	37°	3,24	5,00
SP3	1+338,07	854805,68	229499,35	Jobbra	42°	3,65	5,00
SP4	1+632,75	854511,82	229477,26	Jobbra	89°	7,80	5,00
VP	1+672,02	854508,43	229516,38	-	-	-	-

Jelmagyarázat

- OGD-Alnod-D-1 kútvezetékek DN100 PN160 gáz DN25 PN350 inhibitor
- OGD- meglévő gáz vezték
- OGD meglévő melanol vezték
- OGD Orthogo-rendszer jelzőszalag
- Egykés aci
- Országos Okológiai Hálózat területe
- Natura 2000 SAC terület

Megjegyzés:






ALTERCHTEPO KFT. 4400 Nyíregyháza, Szabadság tér 9. Tel.: 06 42/ 500-500 Fax: 06 42/ 500-501	Szakterület: Alátámasztó Szerkezet	Tervezői aláírás	1 A/1/2 Tervszámok	Tervezői jogosultság:	OGD-Hosszúpályi-D-9 kút bekötése a Hosszúpályi gyűjtőállomásba
ALTERCHTEPO KFT. 4400 Nyíregyháza, Szabadság tér 9. Tel.: 06 42/ 500-500 Fax: 06 42/ 500-501	Dátum: 2023.06.16.	Vízjegyek: VB	Méretarány: M = 1 : 1000	Lapméret: 420x2010	Megnevezés: Nyomvonalrajz

Szám: R2416133