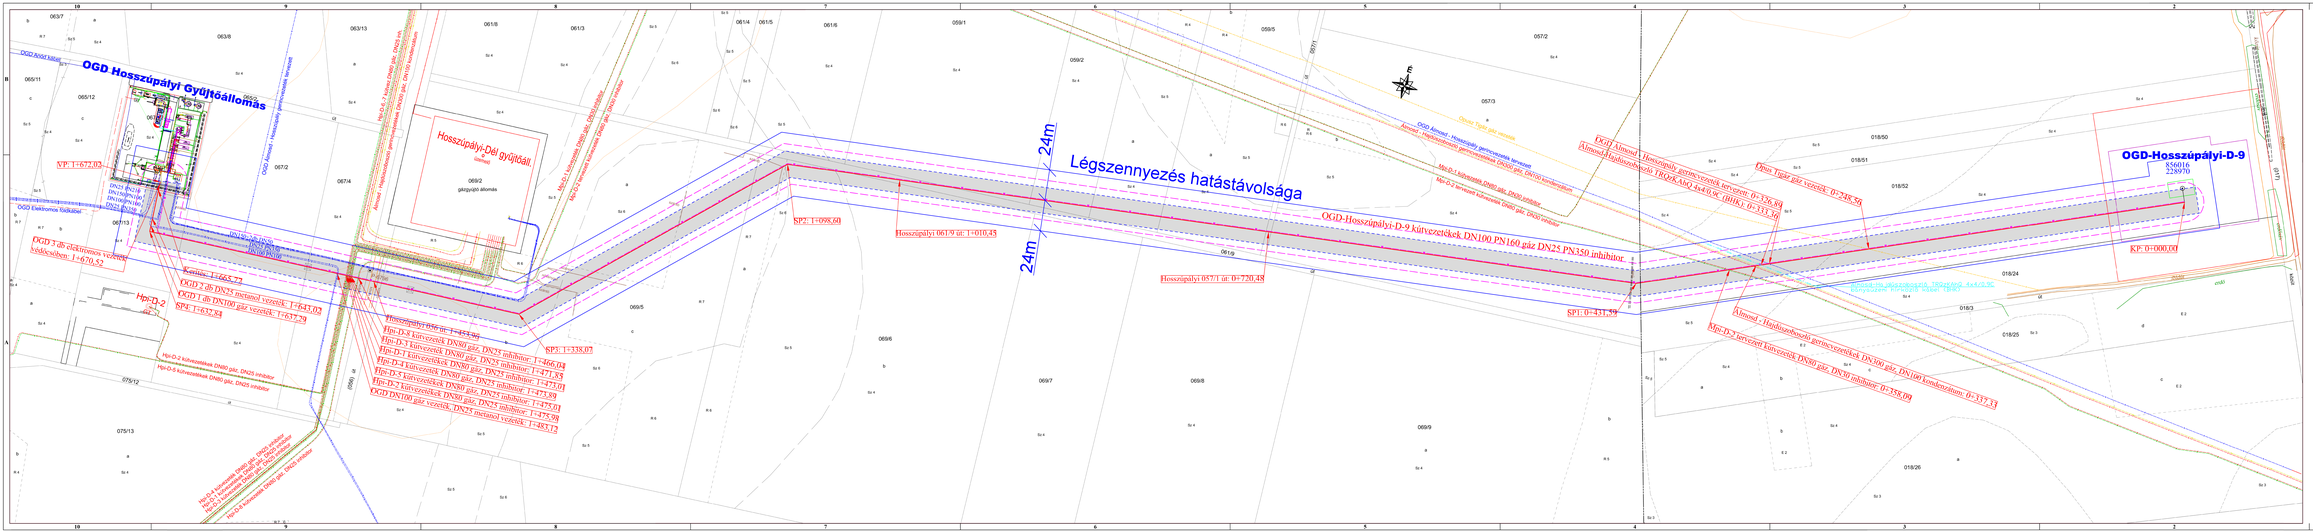
OGD-Hosszúpályi Gyűjtőállomás
Hosszúpályi-Dél gyűjtőállomás
069/2
gázgyűjtő állomás
Légszennyezés hatástávolsága
24m
24m
OGD-Hosszúpályi-D-9 kútvezetékek DN100,PN160 gáz DN25 PN350 inhibitor
OGD-Hosszúpályi-D-9
KP: 0+000,00
SP1: 0+431,59
SP2: 1+098,60
SP3: 1+338,07
SP4: 1+632,84
VP: 1+672,03
Hosszúpályi 061/9 út: 1+010,45
Hosszúpályi 057/1 út: 0+720,48
OGD Almásd-Hosszúpály gerincvezeték tervezett: 0+226,89
Almásd-Hajdúszoboszló TBOEKAHQ 4x4/0,9C (BHK): 0+333,33
OGD DN100 gáz vezeték, DN25 metanol vezeték
OGD 2 db DN25 metanol vezeték
OGD 1 db DN100 gáz vezeték
OGD 3 db elektromos vezeték
OGD Elektromos feldúlás
OGD Árvízi tároló
OGD-Hosszúpályi-D-9
85601/6
228970
Almásd - Hajdúszoboszló gerincvezeték DN100 gáz, DN100 kondenzátum: 0+337,33
Almásd-Hajdúszoboszló TBOEKAHQ 4x4/0,9C
Hosszúpályi 061/9 út
Hosszúpályi 057/1 út
