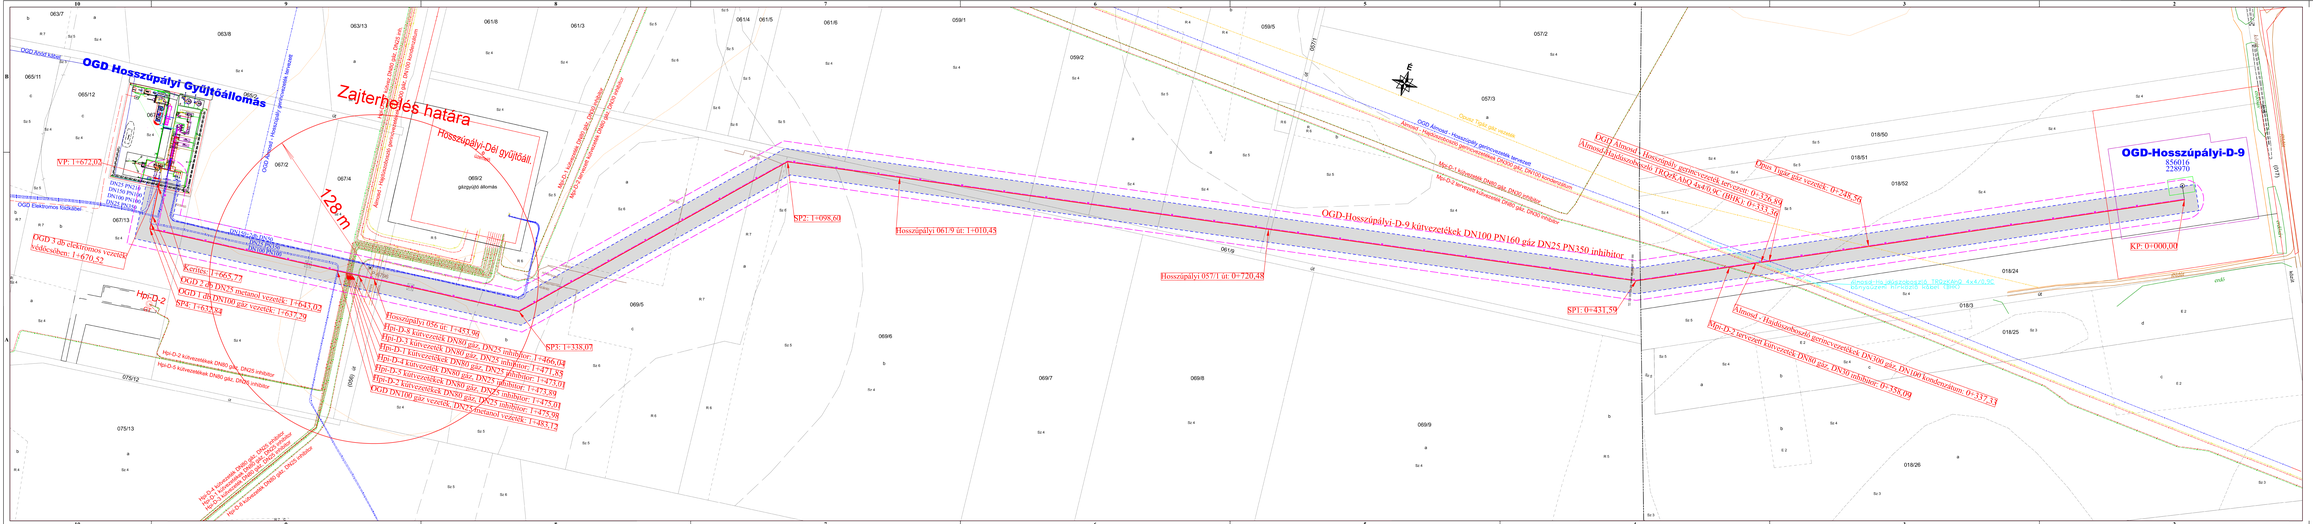
OGD Hosszúpályi Gyűjtőállomás
Zajterhelés határa
128.m
Hosszúpályi-Déli gyűjtőállomás
069/2
gázgyűjtő állomás
NP: 1+672,03
Kerítés: 1+665,77
OGD 1 db DN100 gáz vezeték: 1+637,29
Hpi-D-2
Hosszúpályi 056 út: 1+453,96
Hpi-D-8 kútvezeték DN80 gáz, DN25 inhibitor: 1+466,04
Hpi-D-7 kútvezeték DN80 gáz, DN25 inhibitor: 1+471,85
Hpi-D-4 kútvezeték DN80 gáz, DN25 inhibitor: 1+477,01
Hpi-D-5 kútvezeték DN80 gáz, DN25 inhibitor: 1+475,89
Hpi-D-2 kútvezeték DN80 gáz, DN25 inhibitor: 1+475,98
SP3: 1+338,07
SP2: 1+098,60
Hosszúpályi 061/9 út: 1+010,43
Hosszúpályi 057/1 út: 0+720,48
OGD-Hosszúpályi-D-9 kútvezetékek DN100 PN160 gáz DN25 PN350 inhibitor
SP1: 0+431,59
OGD-Hosszúpályi-D-9
856016
228970
KP: 0+000,00
